


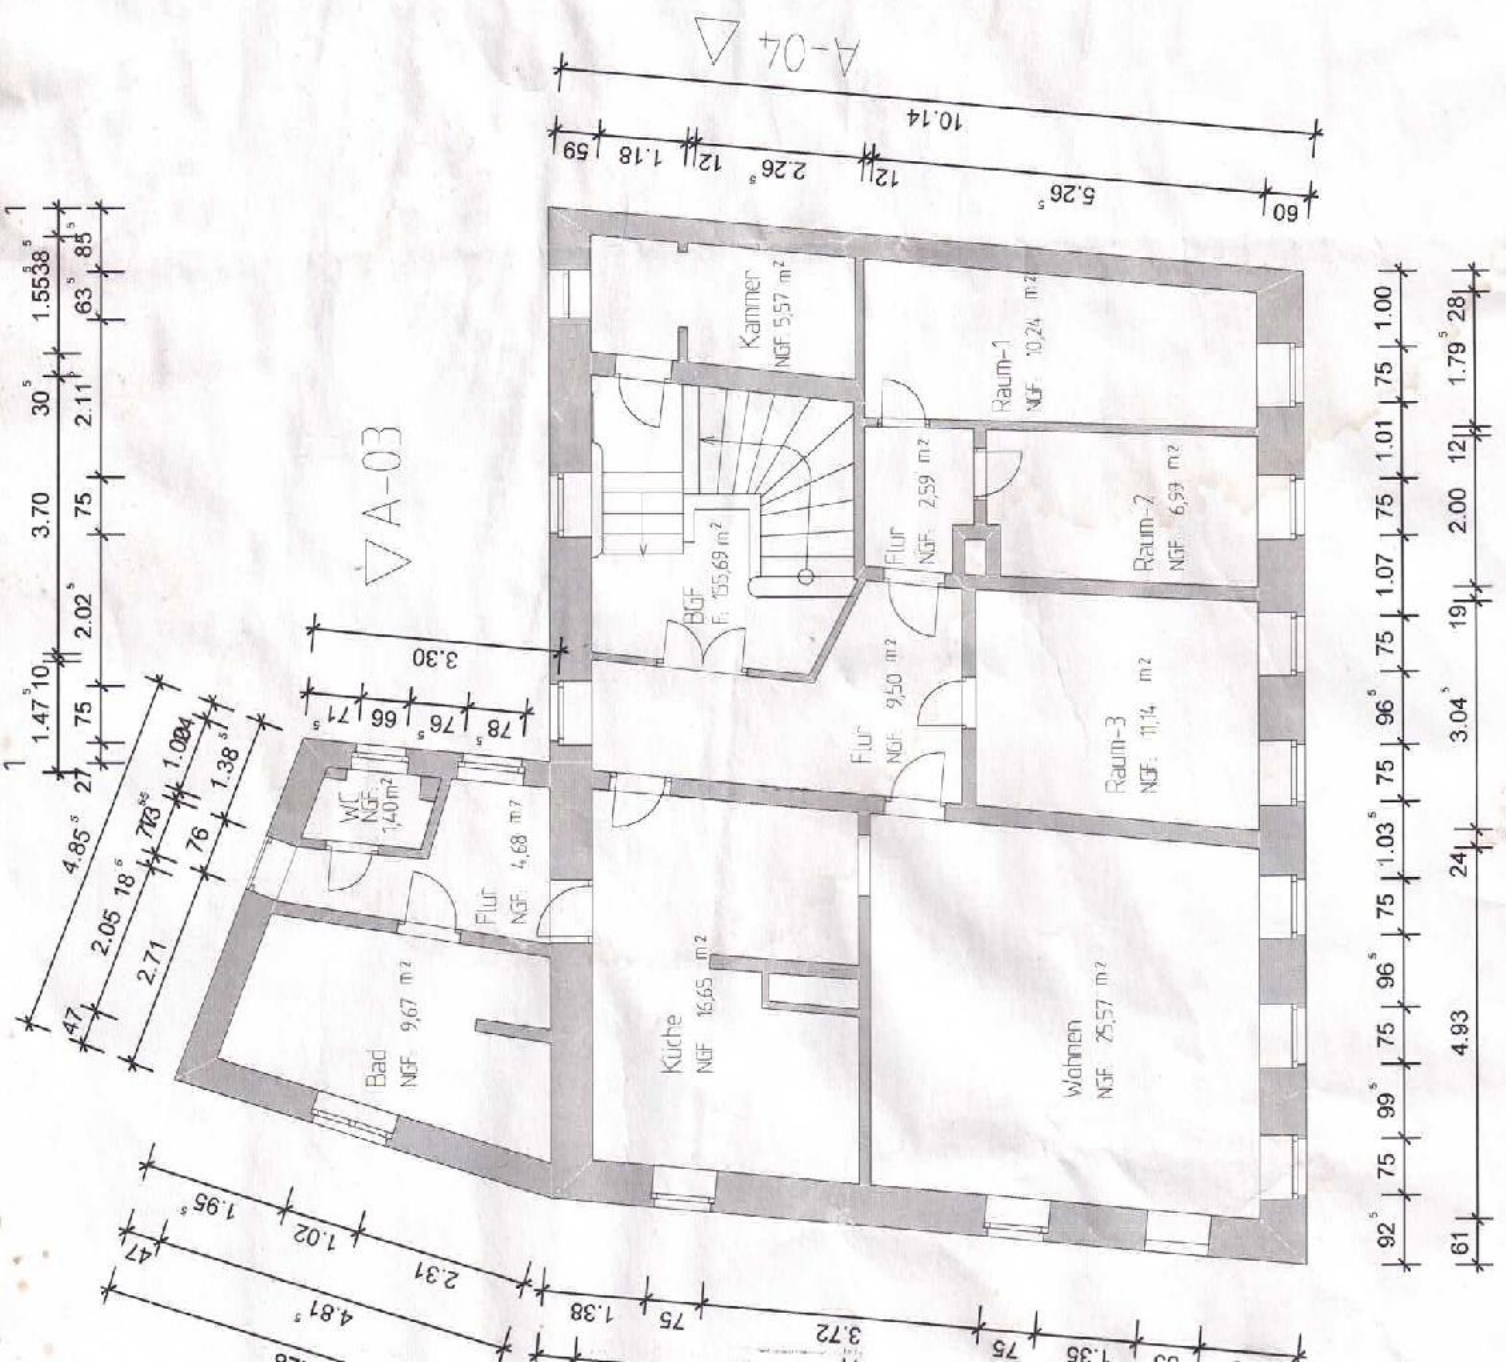

Bauvorhaben:	Aufmaß EFH Sofienplatz 9 09306 Rochlitz
Eigentümer:	
Bauherr:	
Planinhalt:	Bestandserfassung
Geschoss/ Bauteil:	Erdgeschoss




Bauvorhaben: **Aufmaß EFH
Sofienplatz 9
09306 Rochlitz**

Eigentümer:

Bauherr:

Planinhalt: **Bestandserfassung**

Geschoss/
Bauteil: **1. Obergeschoss**

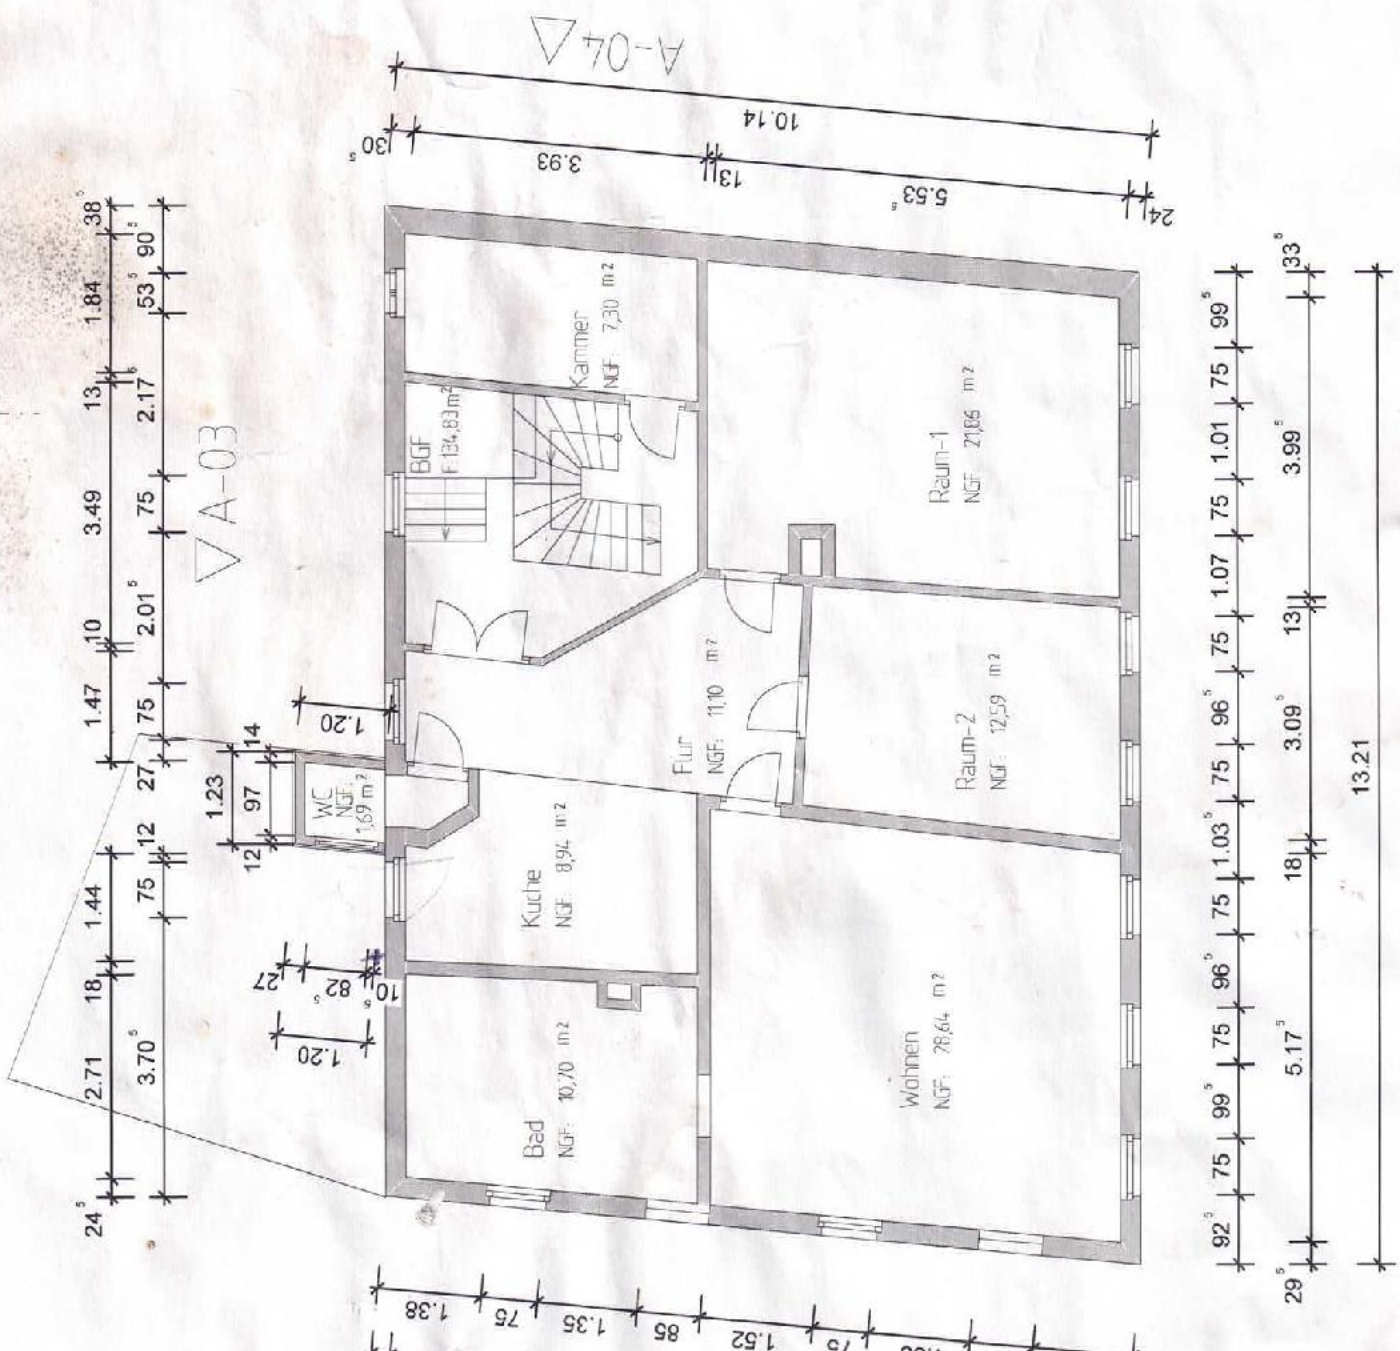

Bauvorhaben: **Aufmaß EFH
Sofienplatz 9
09306 Rochlitz**

Eigentümer:

Bauherr:

Planinhalt:

Geschoss/
Bauteil:

Bestandserfassung

2. Obergeschoss